


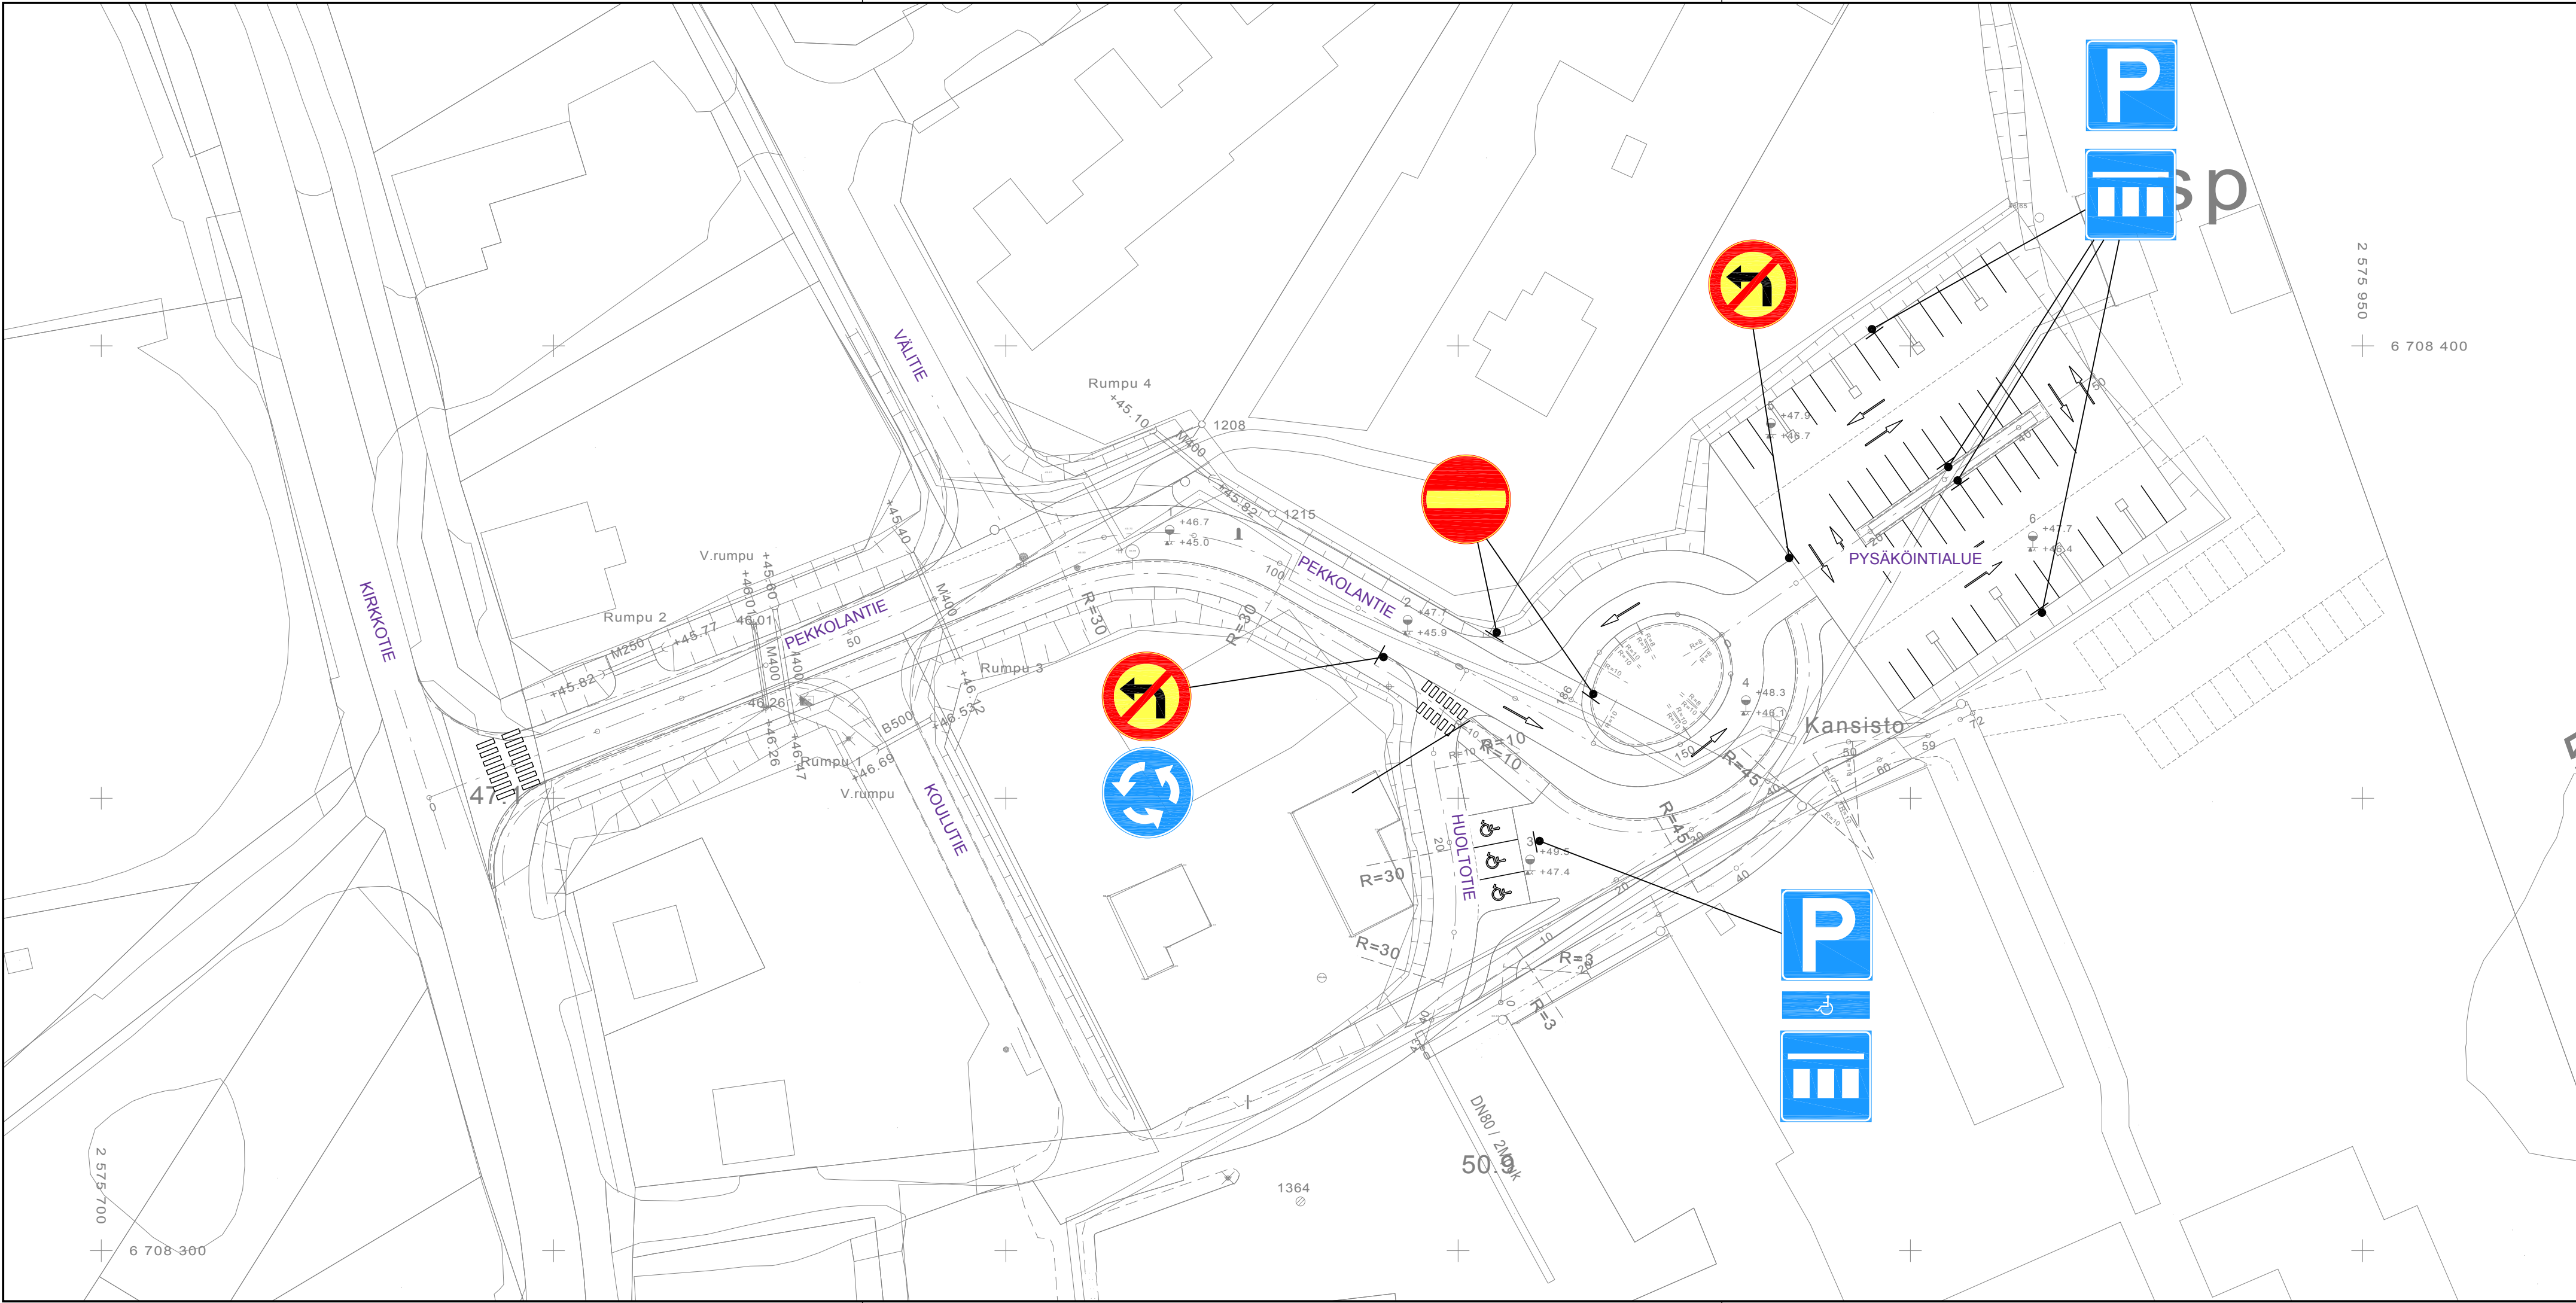

RAKENNUSKOHTEEN NIMI JA OSOITE		PIIRUSTUKSEN SISÄLTÖ		MITTAKAAVA	
PORNAINEN KUNTA PEKKOLANTIE JATKE JA PYSÄKÖINTIALUE		LIIKENTEEN OHJAUS		1:500	
AIRIX Ympäristö FMC GROUP		TIEDOSTO e25652_KARTTA_clu.dwg			
AIRIX Ympäristö Oy 25.1.2013		SUUNN. CLU PIIRT. CLU TARK. HAR	SUUNN. ALA TKA	TYÖ N:O E25651.20	PIIR N:O 212