


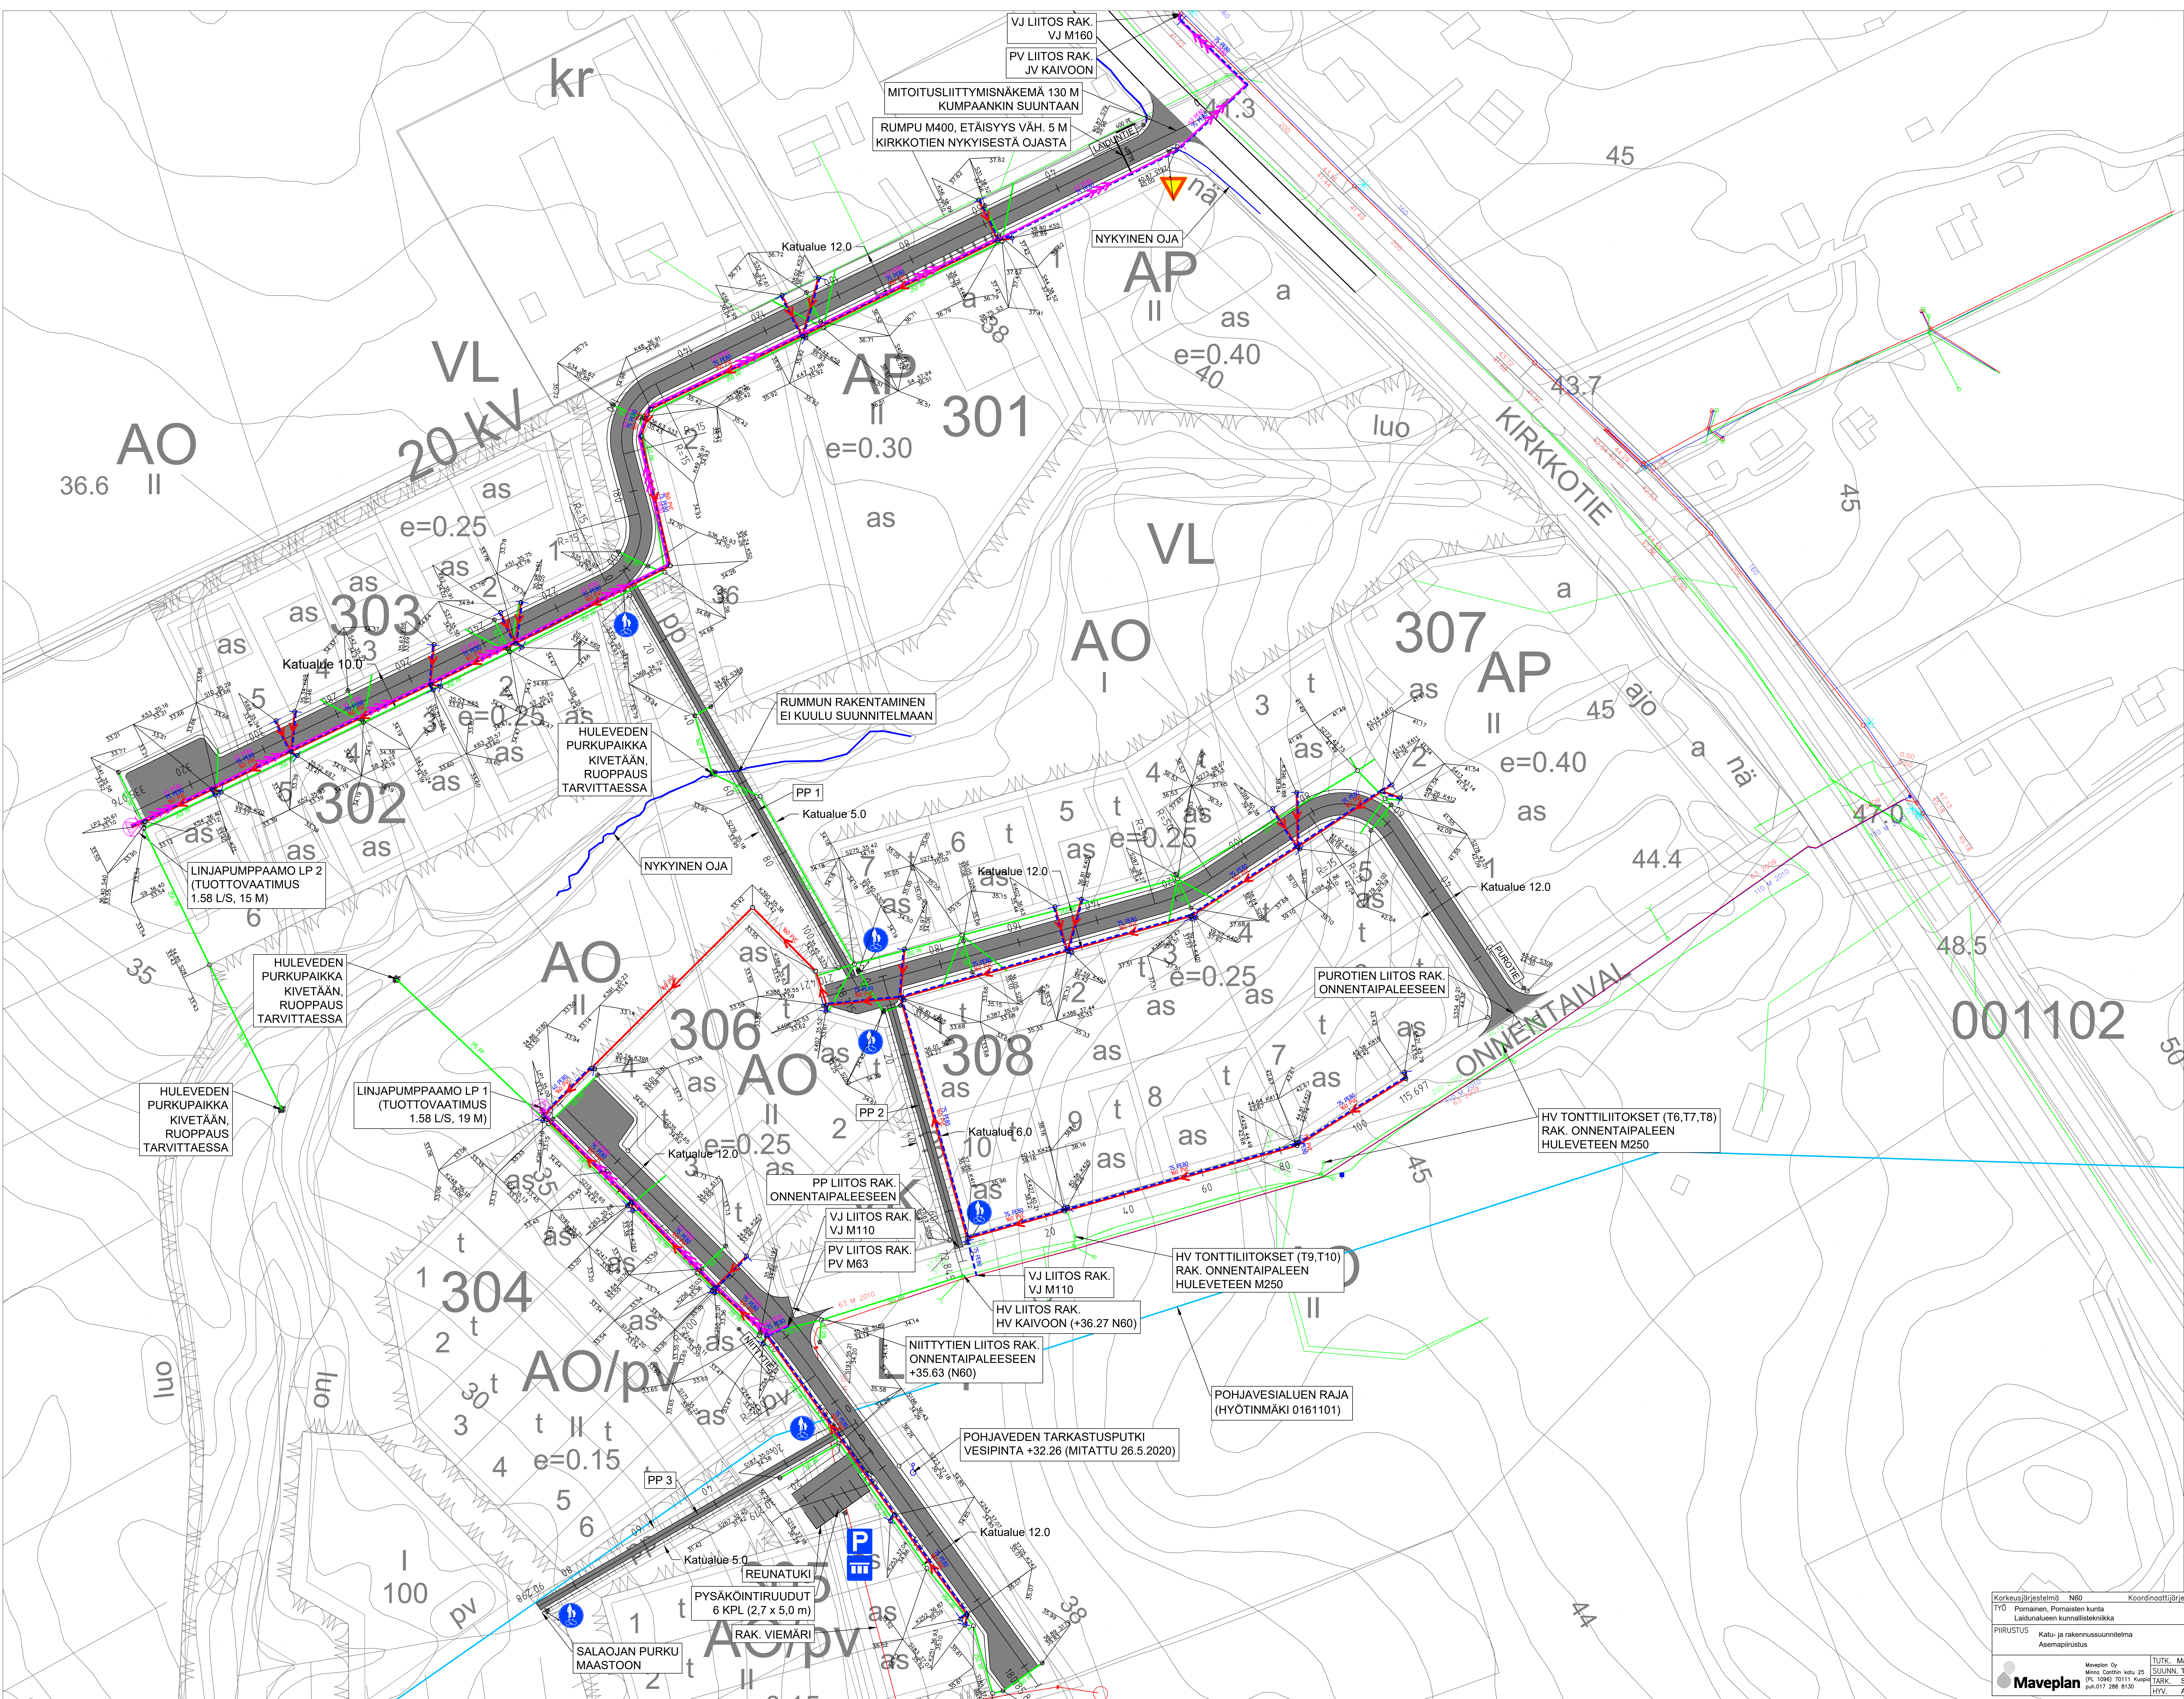

LIKENNEMERKKILUETTELO

MERKKI	NRO	NIMI	KPL
	521a	Ajoneuvon ajotie ja suojatie	1
	521	Pysäköintialue	1
	423	Yhdistetty pyörätie ja ajokäytävä	6
	231	Välittämättömyysmerkki	1
		Kadun nimilipi	3

HUOMI!
Liikennemerkkien ja katuviivojen sijainti kartalla on ohjellinen, sijainti määritetään rakentamisen yhteydessä. Tiemerkinnät ja liikennemerkit Liikennelaitoksen ohjeiden mukaisesti.

HUOMI!
Rakennetun vesijohdon, jäteveden, tuliveden ja kaapeleiden sijainti kartalla on ohjellinen. Tarkka paikka on selvitettävä katuvalon yhteydessä.

MERKINTÖJEN SELITYKSET

	Nykyinen kappeli
	Suunniteltu vesijohdot ja suojatiet
	Suunniteltu paineviemäri
	Suunniteltu jätevesiviemäri ja tarkastusputki
	Suunniteltu hulevesiviemäri ja mittakansakäyttö
	Päästötien reuna
	Katu, asfaltti
	Suunniteltu sateen ja sadekanavien tarkastusputki

Korkeusjärjestelmä N60 Koordinaattijärjestelmä KKJ2

TYÖ Pöytäkirja, Pöytäkirja
Laitosalueen kunnallisteknikka

PIIRUSTUS Kartoitus ja rakennussuunnitelma
Asemapiirustus

Maven Oy Maven Oy Puh. 017 288 8130	TUTK. Mal SUUNN. Tut TARK. Sap HYV. Ant	PIIRI. Tut MITTAK. 1:500 PVM. 30.6.2020 PIIR. NRO 30031/AP
---	--	--