


PP1

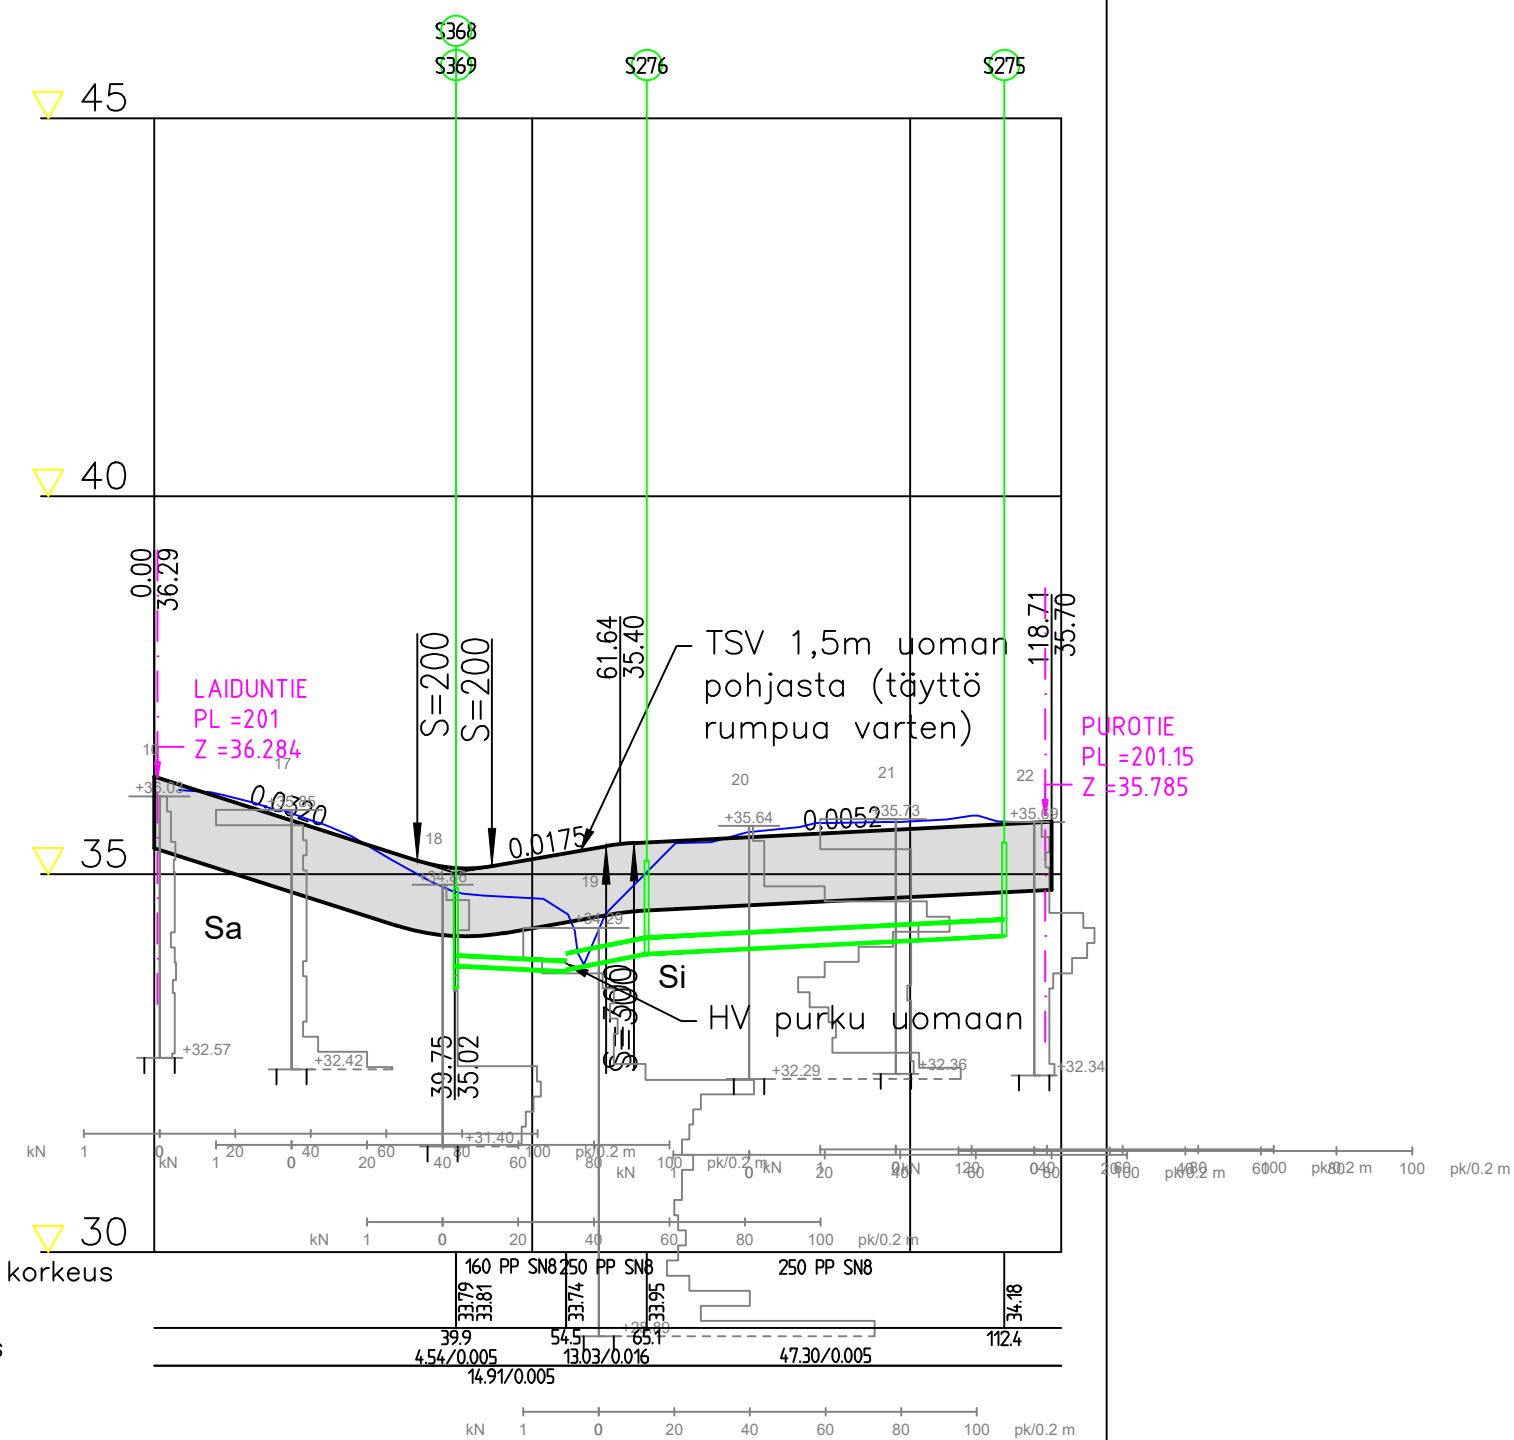

Sadevesiviemäri, sisäpohjan korkeus
Putken mitat ja laatu
Paalu, kaivoväli ja kaltevuus



Korkeusjärjestelmä N60		Koordinaattijärjestelmä KKK2	
TYÖ Pornainen, Pornaisten kunta Laidunalueen kunnallistekniikka			
PIIRUSTUS Katu- ja rakennussuunnitelma Pituusleikkaus - PP 1			
 Maveplan Maveplan Oy Minna Canthin katu 25 (PL 1096) 70111 Kuopio puh.017 288 8130	TUTK. Mal	PIIRT. TuT	MITTAK. 1:1000/1:100
	SUUNN. TuT		PVM. 30.6.2020
	TARK. SaP		PIIR. NRO
	HYV. Anl		30031/PIT4